

GIRUS d.o.o.



Tavelićeva 50, Split
Tel. +385 21473-603 / Faks +385 21 474-703
E-mail: girus@girus.biz

OIB 37583457007

SKICA LIKOVA I POVRŠINA

Mjerilo 1:600

Katastarska općina: KLIS
MBR: 329576
Detaljni list: 7, 5

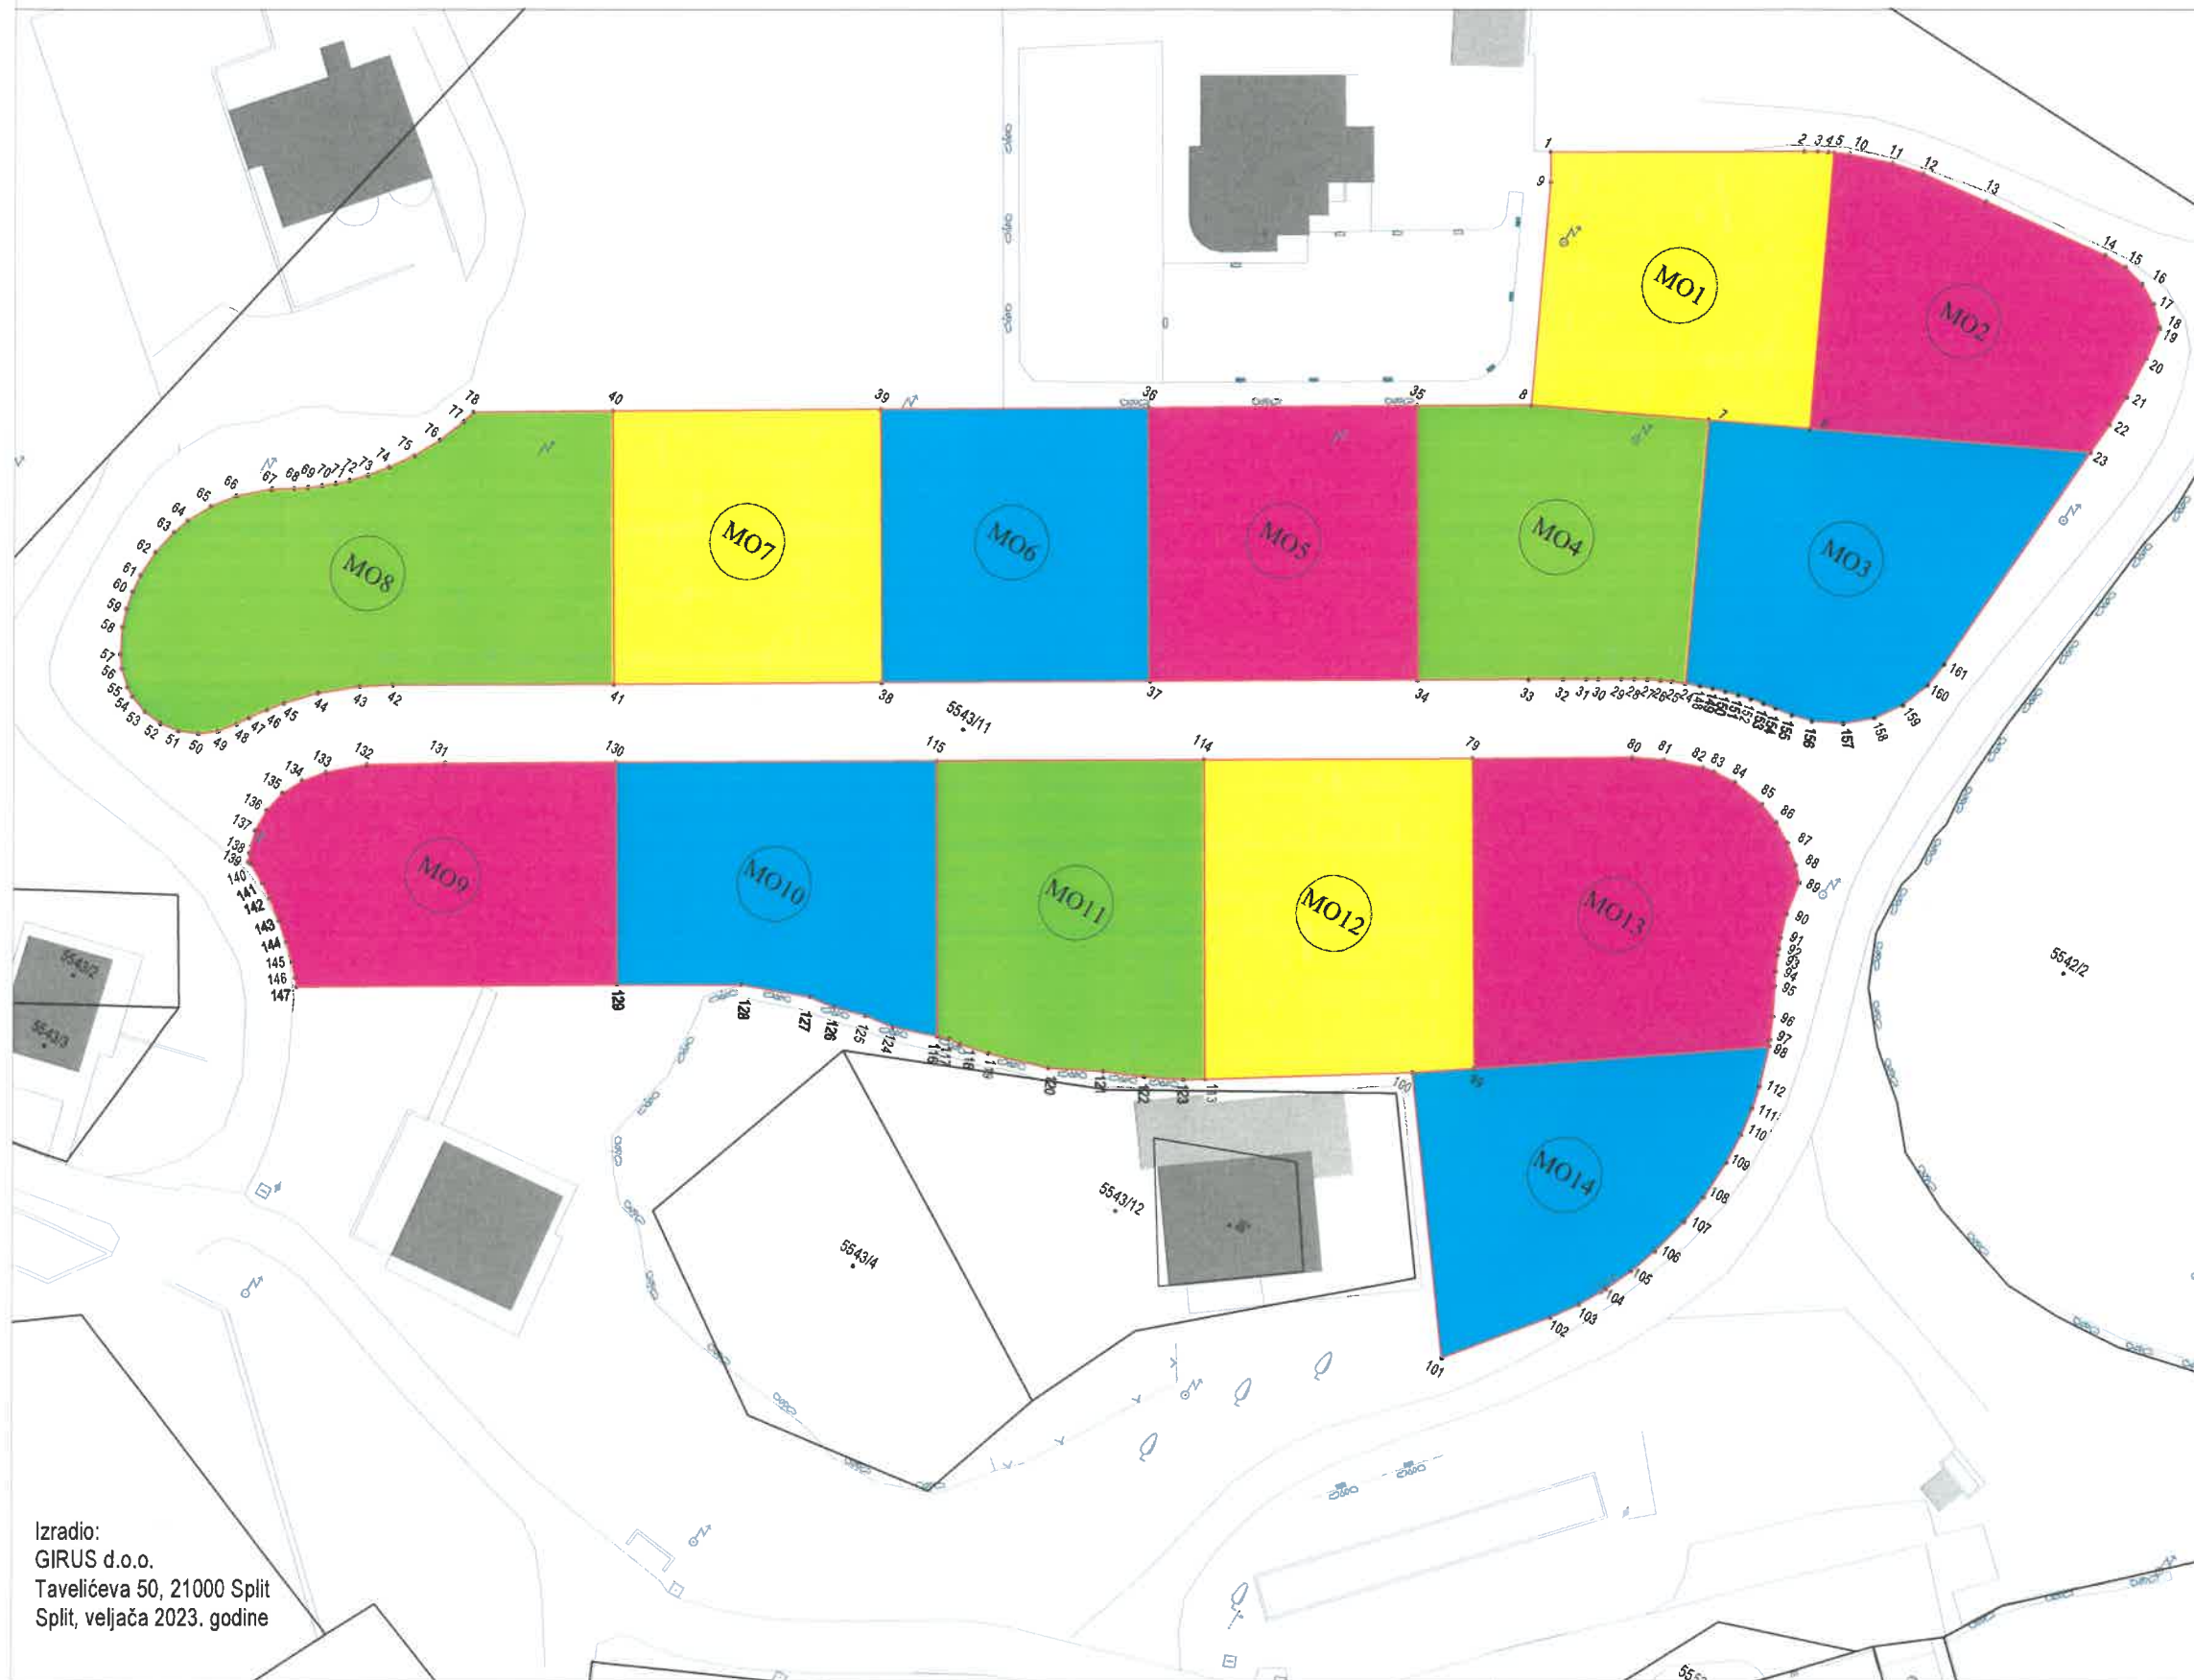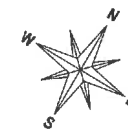

topografsko stanje
granica po katastarskom stanju
linija razgraničenja

5543/11 oznaka (broj) katastarske čestice

- Lik MO1 površine 546 m² od dijela k.č. 5543/11 omeđen točkama 1, 2, 3, 4, 5, 6, 7, 8, 9, 1
- Lik MO2 površine 554 m² od dijela k.č. 5543/11 omeđen točkama 5, 10, 11, 12, 13, 14, ..., 22, 23, 6, 5
- Lik MO3 površine 620 m² od dijela k.č. 5543/11 omeđen točkama 6, 7, 24, 148, 149, ..., 160, 161, 23, 6
- Lik MO4 površine 555 m² od dijela k.č. 5543/11 omeđen točkama 7, 24, 26, 26, ..., 34, 35, 8, 7
- Lik MO5 površine 539 m² od dijela k.č. 5543/11 omeđen točkama 34, 35, 36, 37, 34
- Lik MO6 površine 538 m² od dijela k.č. 5543/11 omeđen točkama 36, 37, 38, 39, 36
- Lik MO7 površine 537 m² od dijela k.č. 5543/11 omeđen točkama 38, 39, 40, 41, 38
- Lik MO8 površine 824 m² od dijela k.č. 5543/11 omeđen točkama 40, 41, 42, ..., 77, 78, 40
- Lik MO9 površine 553 m² od dijela k.č. 5543/11 omeđen točkama 129, 130, ..., 146, 147, 129
- Lik MO10 površine 559 m² od dijela k.č. 5543/11 omeđen točkama 115, 116, 124, 125, 126, 127, 128, 129, 130, 115
- Lik MO11 površine 600 m² od dijela k.č. 5543/11 omeđen točkama 113, 114, ..., 122, 123, 113
- Lik MO12 površine 621 m² od dijela k.č. 5543/11 omeđen točkama 113, 114, 79, 99, 100, 113
- Lik MO13 površine 656 m² od dijela k.č. 5543/11 omeđen točkama 79, 80, ..., 98, 99, 79
- Lik MO14 površine 528 m² od dijela k.č. 5543/11 omeđen točkama 98, 99, ..., 111, 112, 98

Izradio:
GIRUS d.o.o.
Tavelićeva 50, 21000 Split
Split, veljača 2023. godine

GIRUS d.o.o.
SPLIT